紙屋町シャレオ 中央広場 電源系統図

⊥⊥＝ＡＣ並行１００Ｖ×２口
合計１５００Ｗ

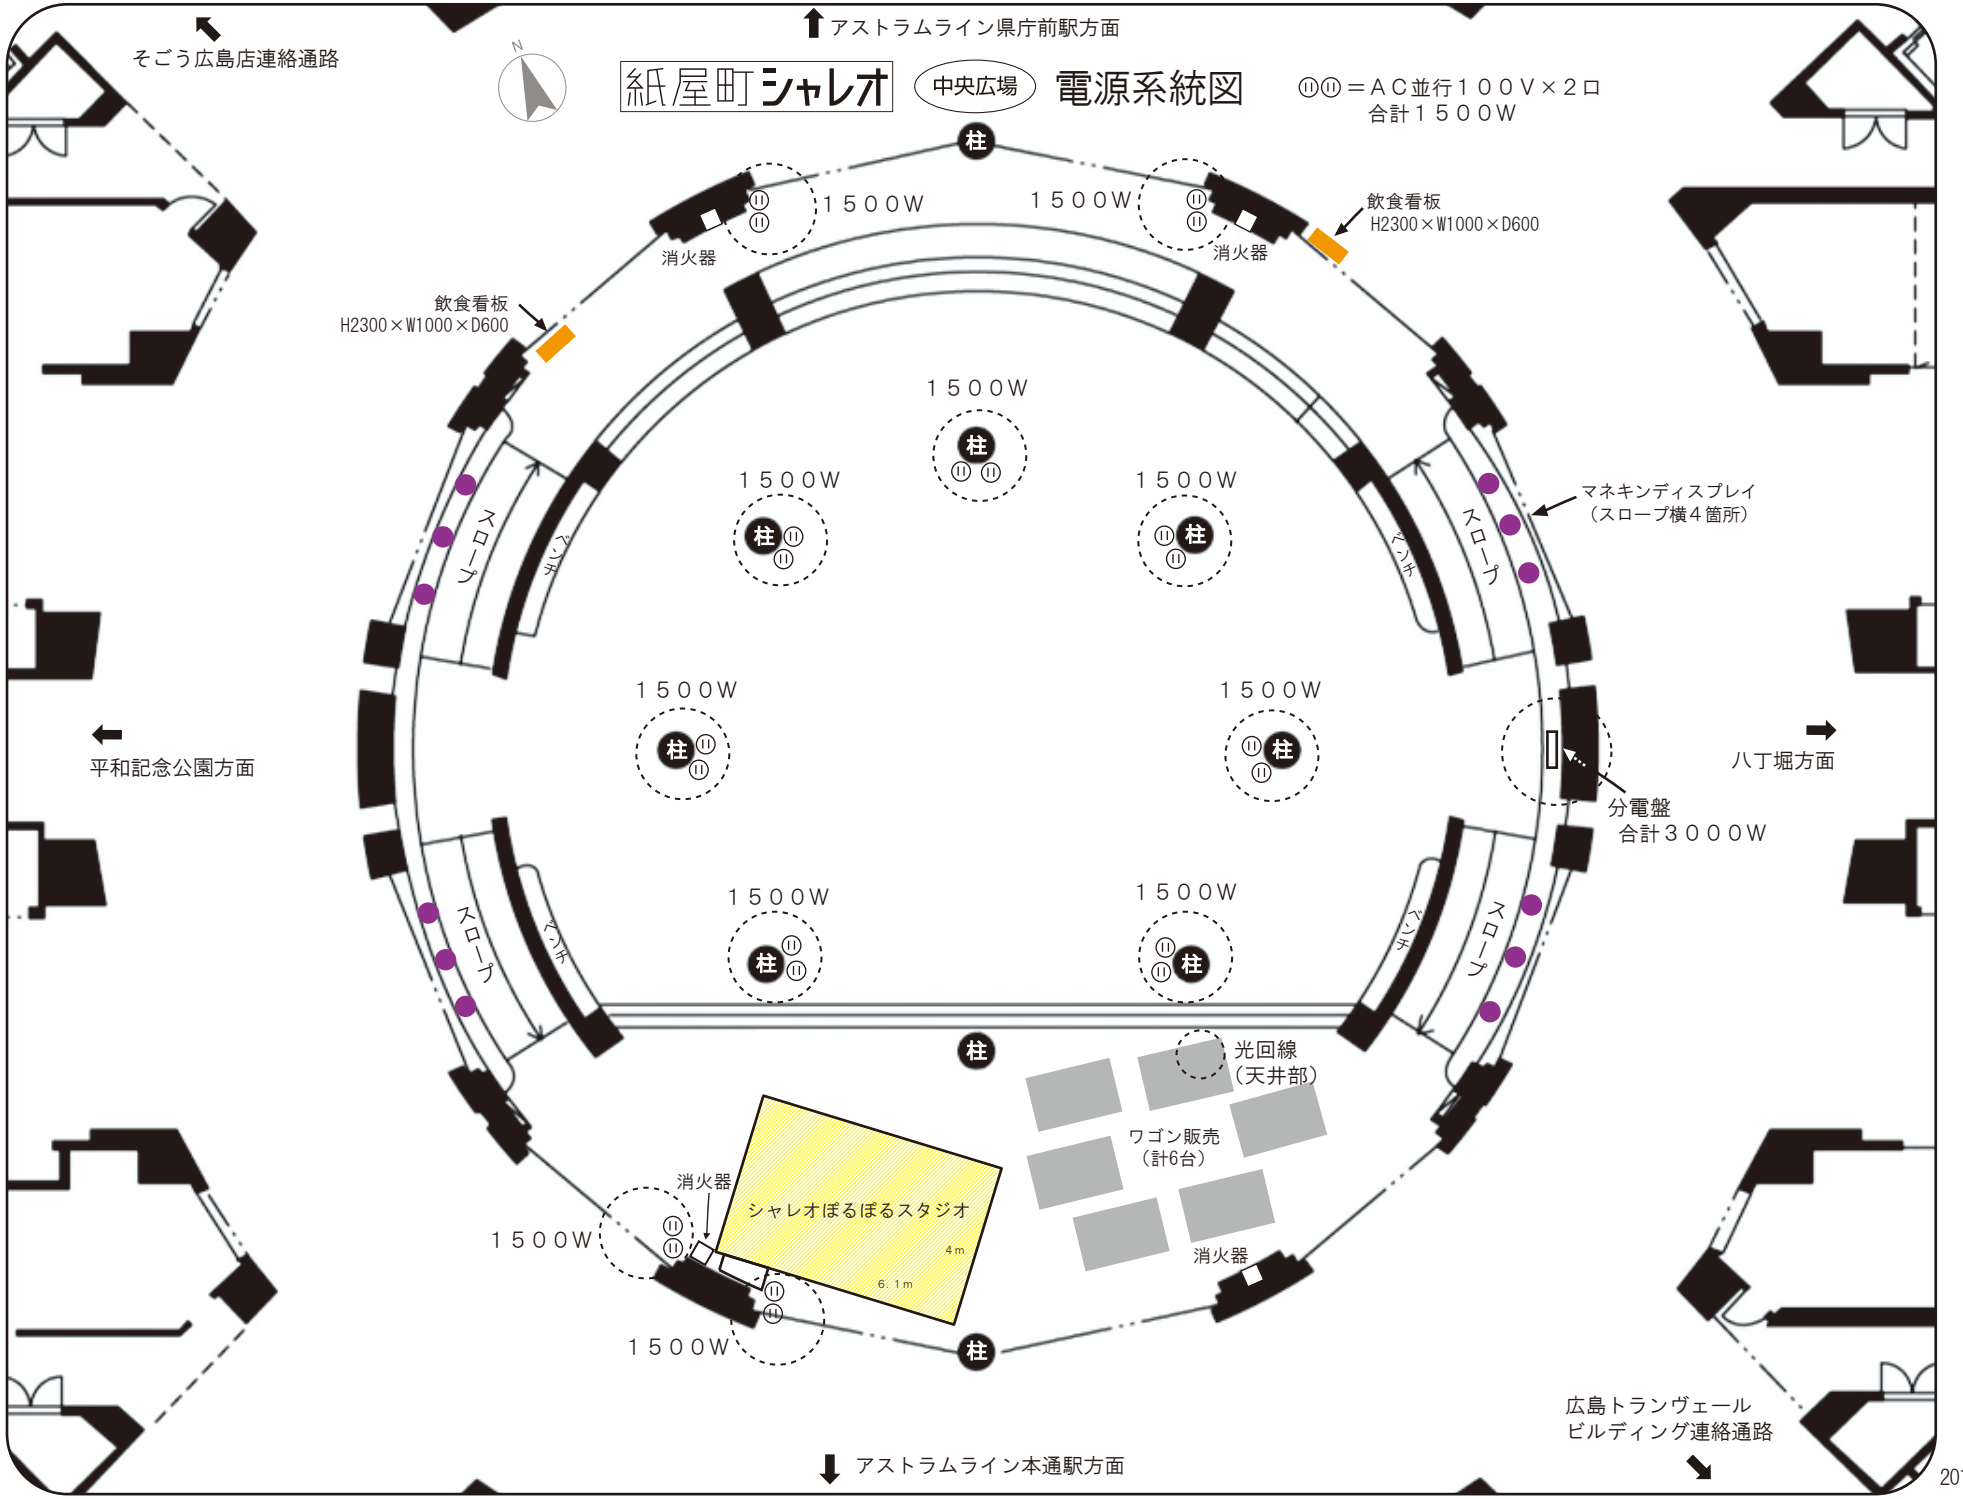

2018. 8 改