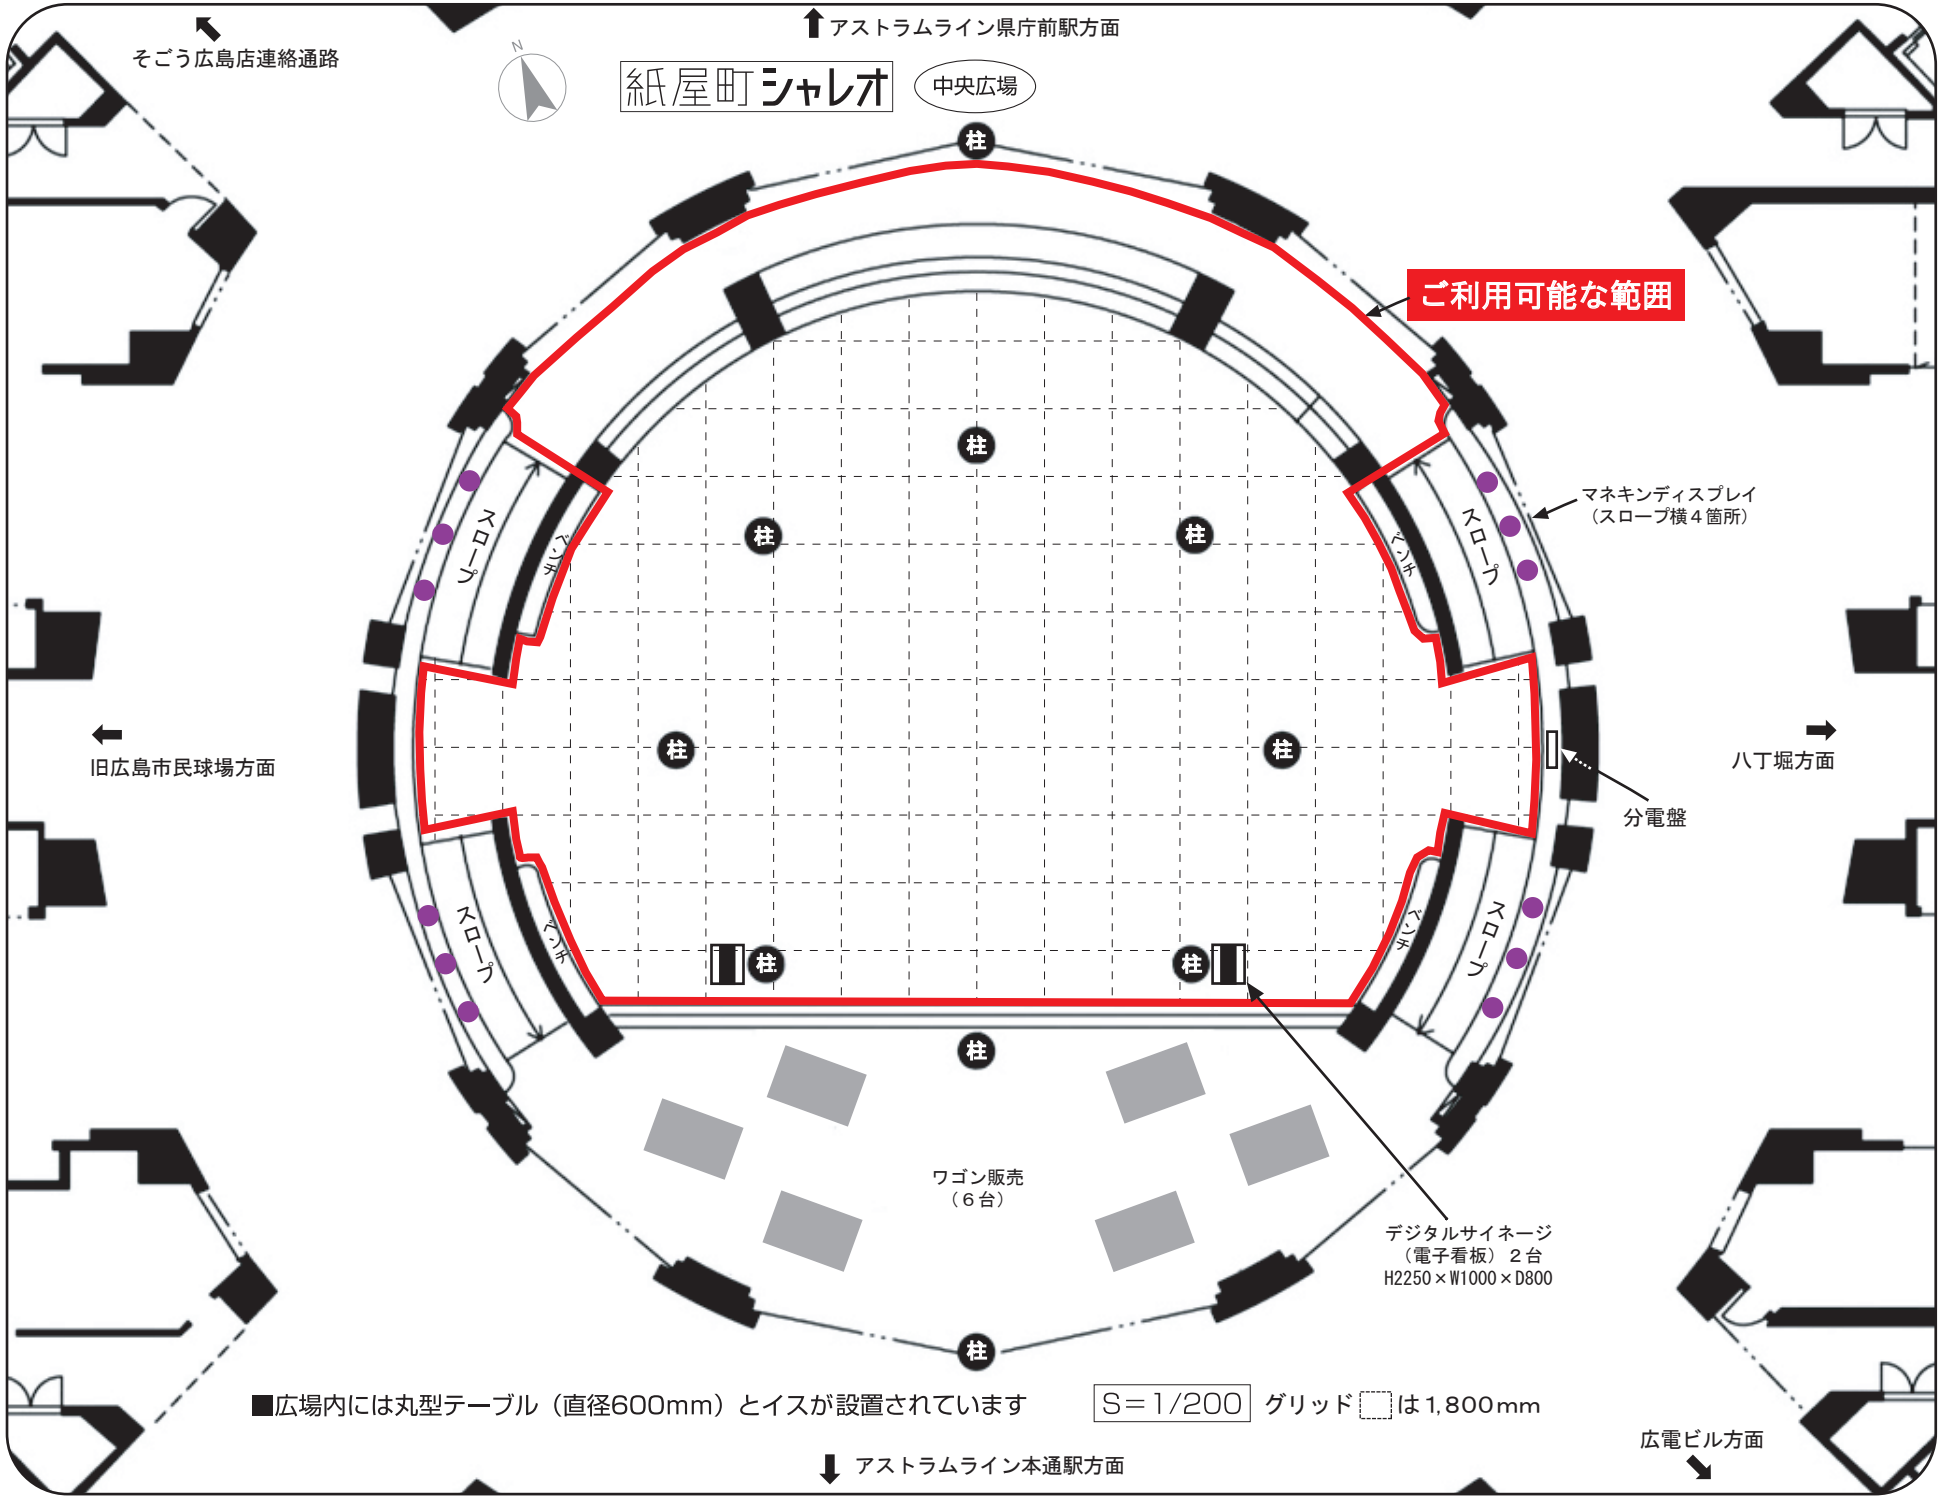
アストラムライン県庁前駅方面
そごう広島店連絡通路
紙屋町シャレオ
中央広場
ご利用可能な範囲
マネキンディスプレイ
（スロープ横４箇所）
スロープ
ベンチ
柱
旧広島市民球場方面
八丁堀方面
分電盤
ワゴン販売
（６台）
デジタルサイネージ
（電子看板）２台
H2250×W1000×D800
■広場内には丸型テーブル（直径600mm）とイスが設置されています
S＝1/200
グリッド は1,800mm
広電ビル方面
アストラムライン本通駅方面

2010.3 改