

そごう広島店連絡通路



↑ アストラムライン県庁前駅方面

紙屋町シャレオ


中央広場

電源系統図

①① = AC並行100V×2口
合計1500W

← 平和記念公園方面

→ 八丁堀方面

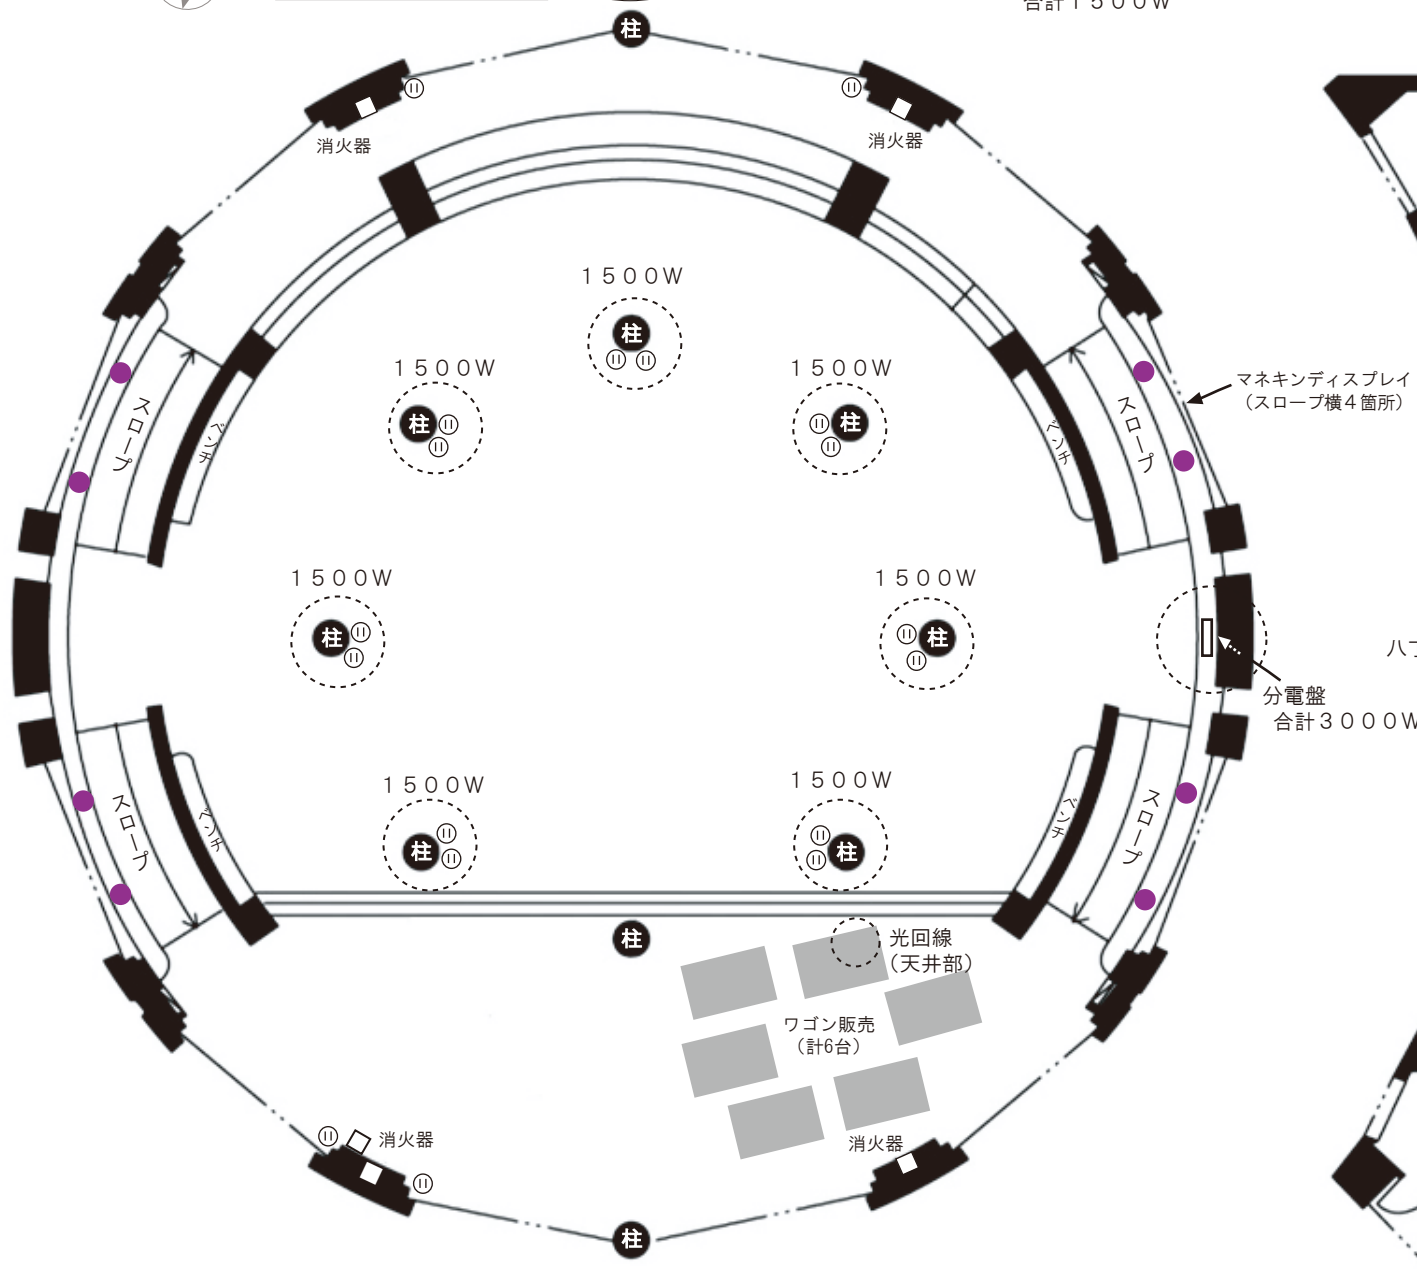

広島トランヴェール
ビルディング連絡通路

↓ アストラムライン本通駅方面