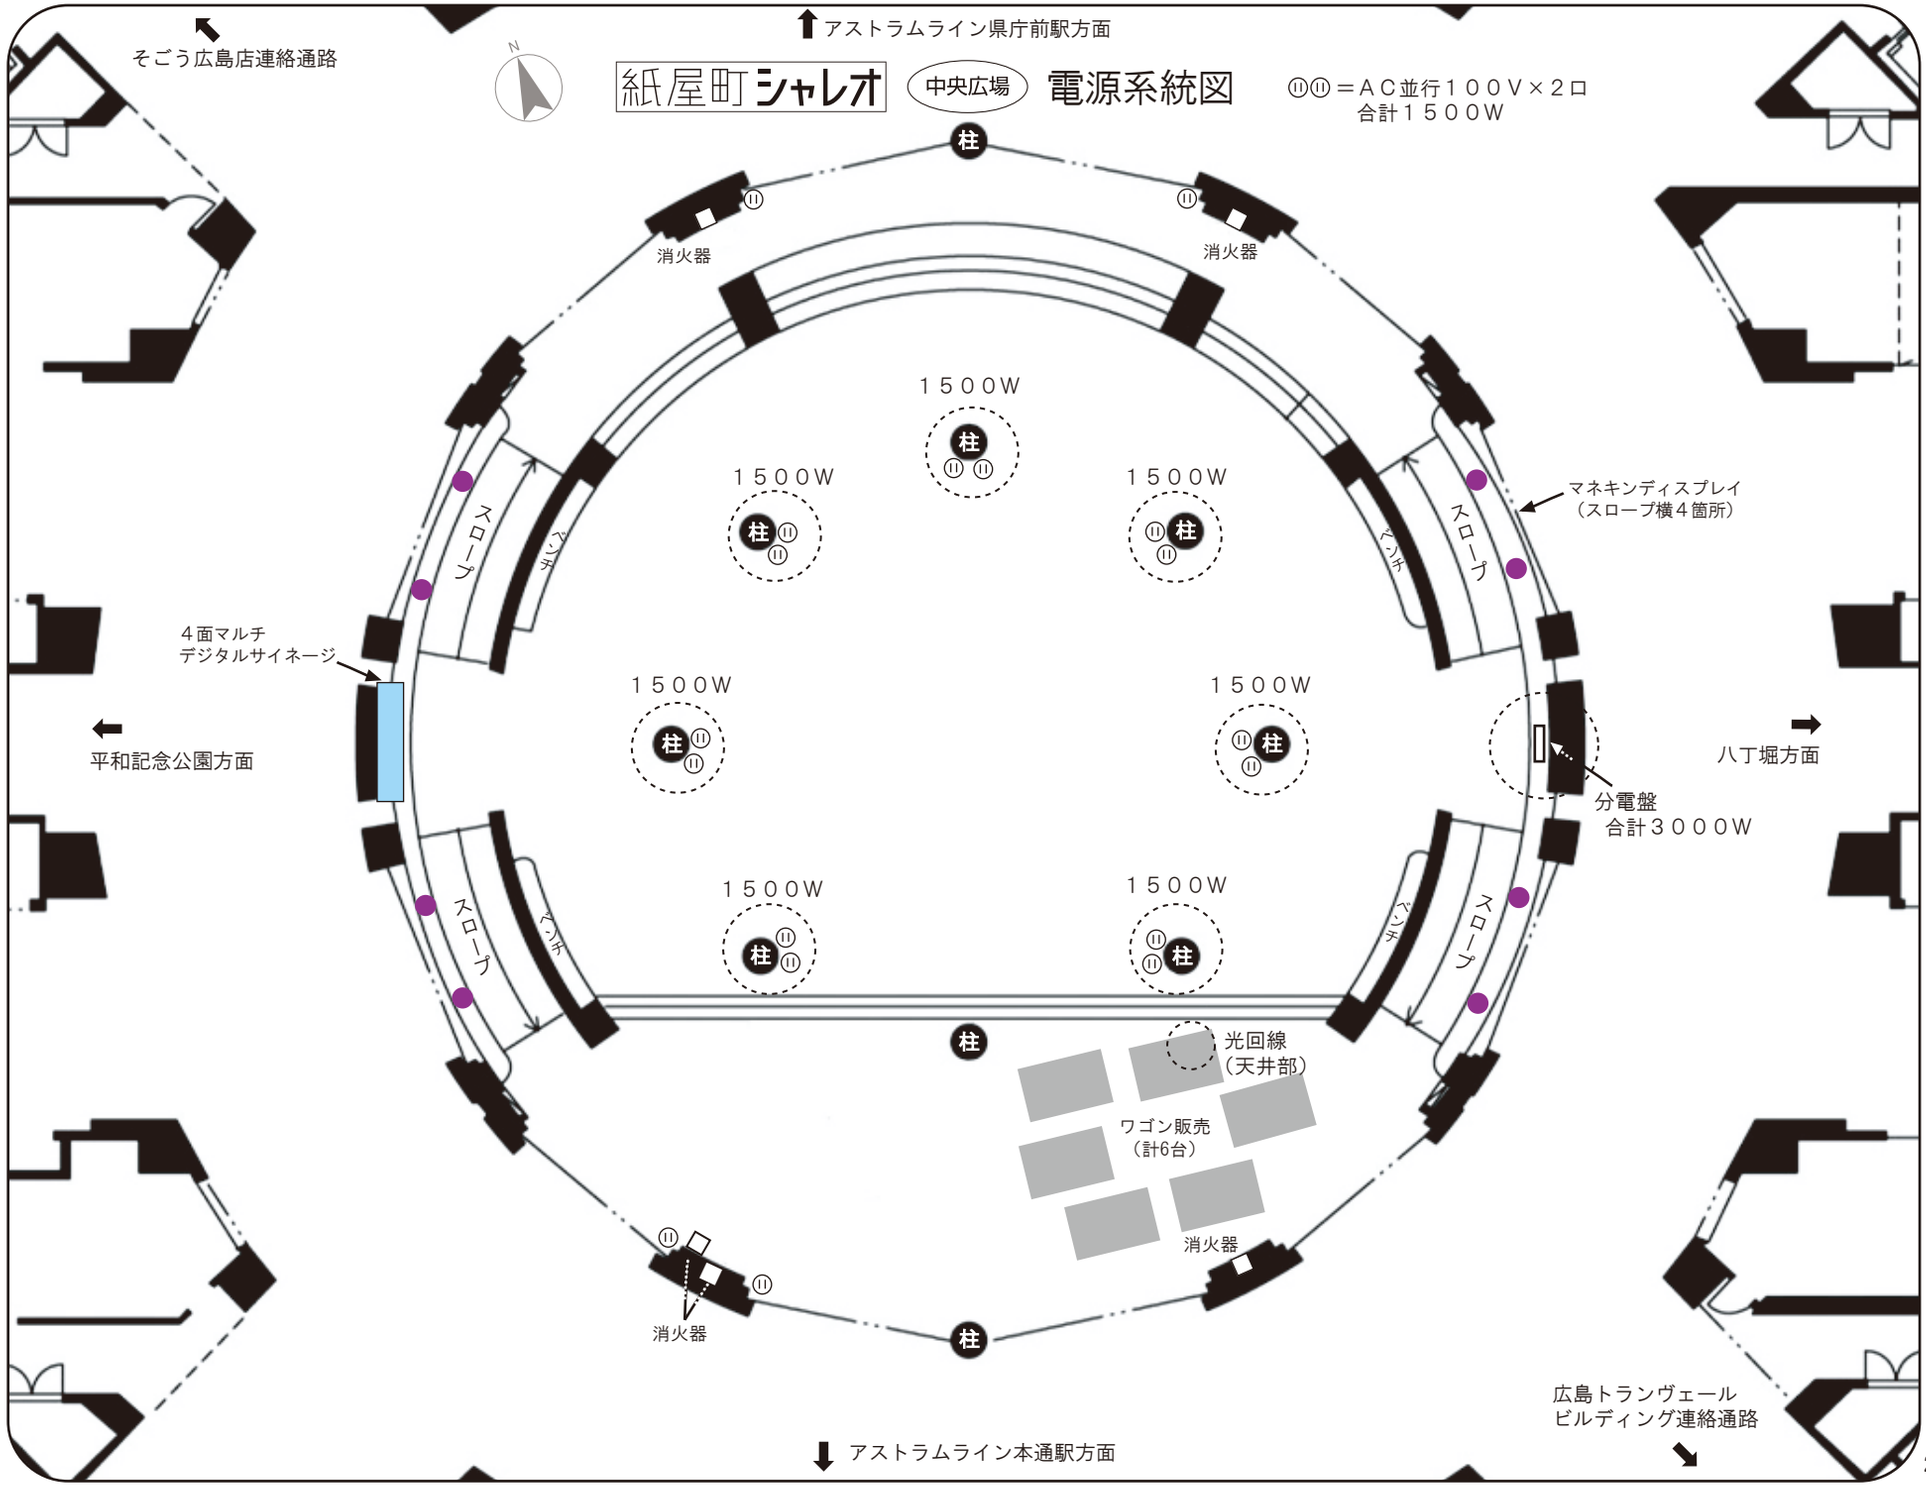
そごう広島店連絡通路
アストラムライン県庁前駅方面
紙屋町シャレオ
中央広場
電源系統図
⓫⓫＝ＡＣ並行１００Ｖ×２口
合計１５００Ｗ
柱
消火器
１５００Ｗ
スロープ
ベンチ
マネキンディスプレイ
（スロープ横４箇所）
４面マルチ
デジタルサイネージ
平和記念公園方面
八丁堀方面
分電盤
合計３０００Ｗ
光回線
（天井部）
ワゴン販売
（計6台）
アストラムライン本通駅方面
広島トランヴェール
ビルディング連絡通路

2022. 1改