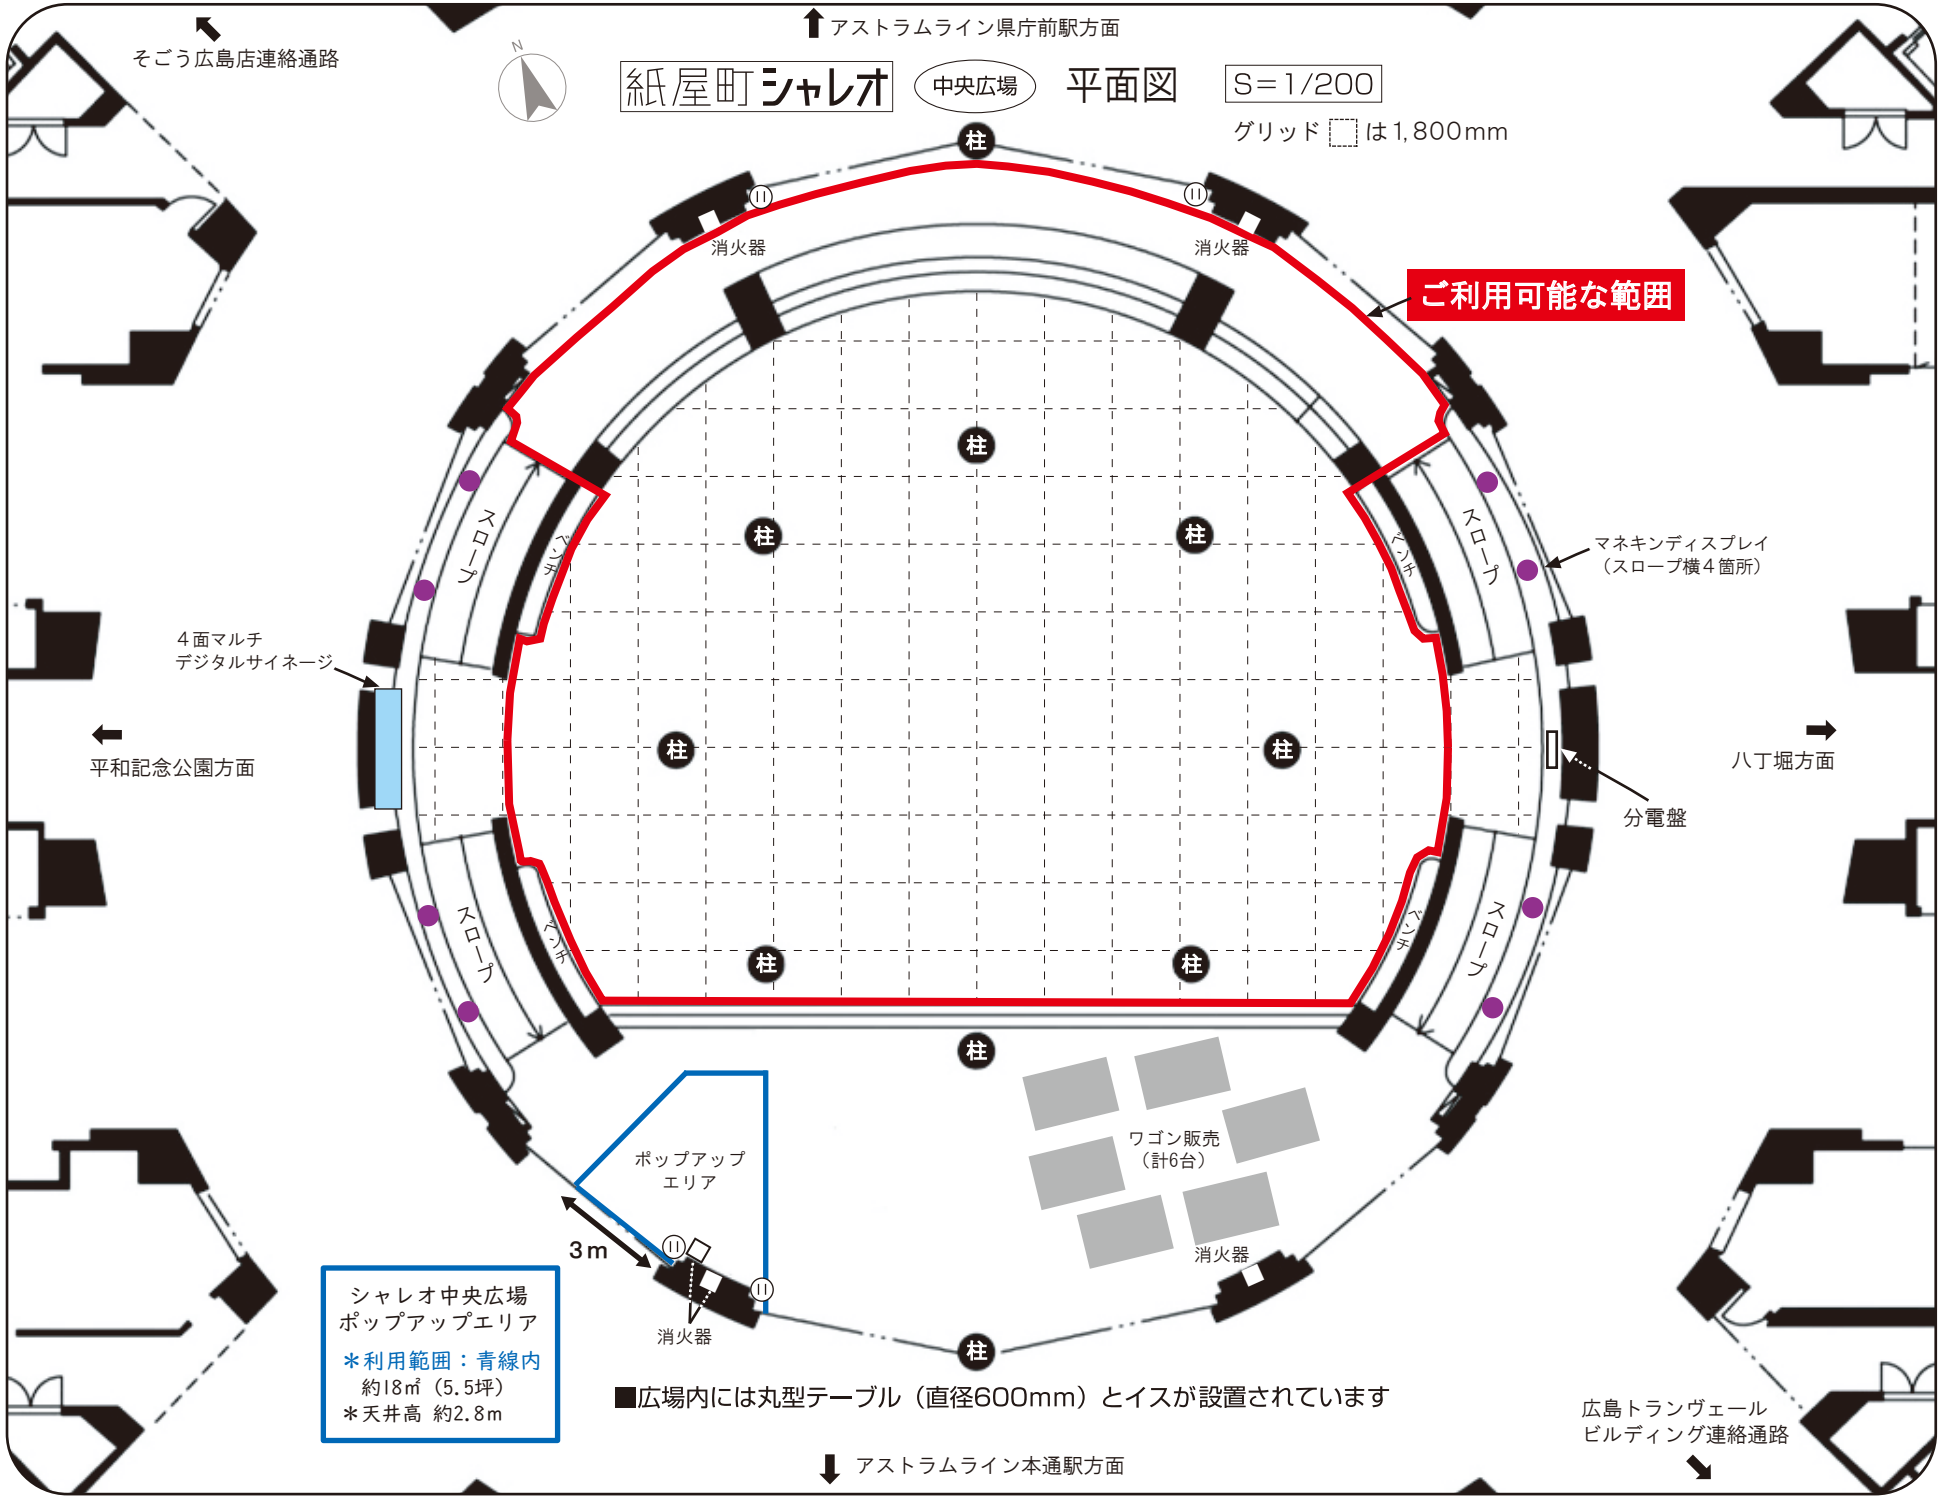
アストラムライン県庁前駅方面
そごう広島店連絡通路
紙屋町シャレオ
中央広場
平面図
S＝1/200
グリッド は1,800mm
消火器
消火器
ご利用可能な範囲
柱
スロープ
ベンチ
マネキンディスプレイ
（スロープ横４箇所）
４面マルチ
デジタルサイネージ
平和記念公園方面
八丁堀方面
分電盤
ポップアップ
エリア
3m
ワゴン販売
（計6台）
消火器
消火器
シャレオ中央広場
ポップアップエリア
＊利用範囲：青線内
約18㎡（5.5坪）
＊天井高 約2.8m
■広場内には丸型テーブル（直径600mm）とイスが設置されています
広島トランヴェール
ビルディング連絡通路
アストラムライン本通駅方面

2022.7 改