


1φ100V	3φ200V
1φ200V	
カフェ	0kw
30.85kw	
軽食	4.64kw
25.18kw	
56.03kw	4.64kw
※予備電源(1.5kw×計12箇所)を含む	

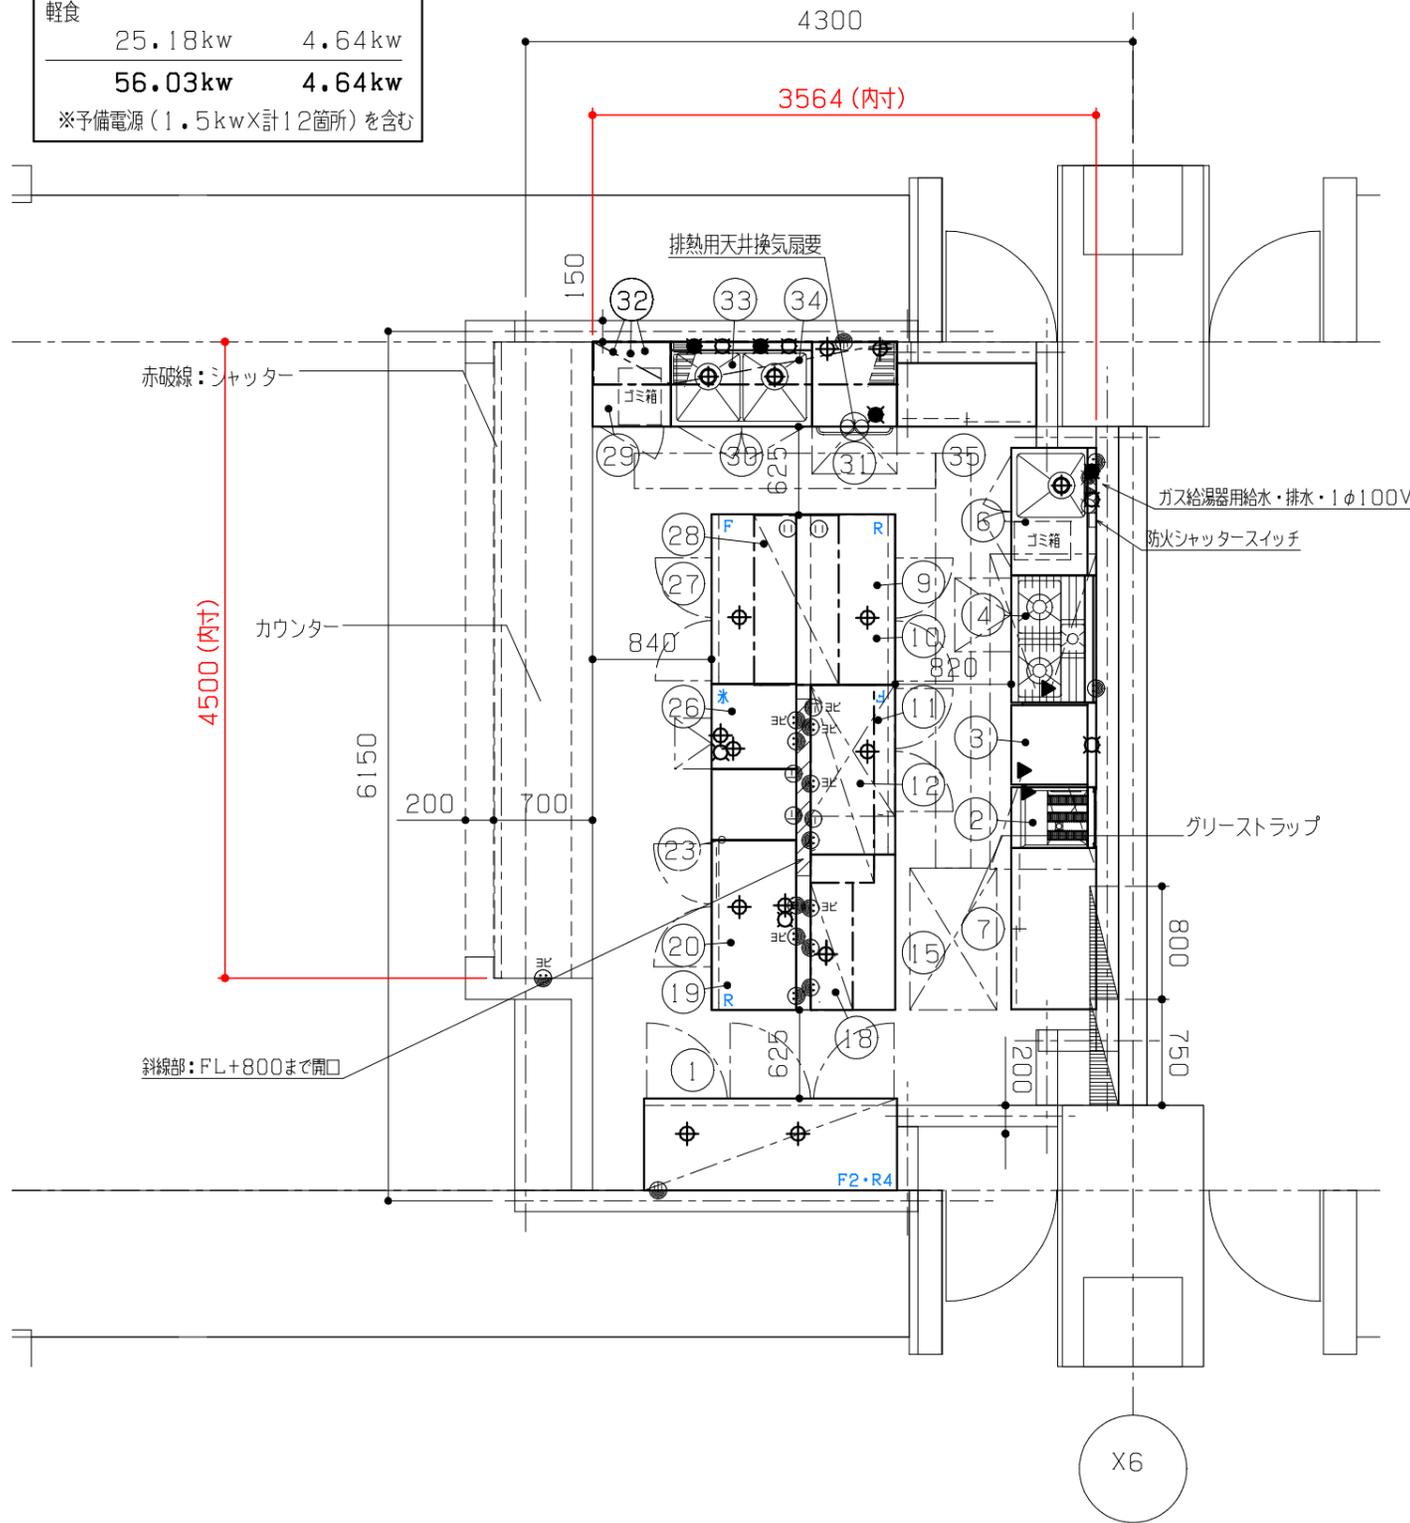

※寸法の()は現場寸法を示します

No.	品名	MODEL	台数	寸法(mm)			配管接続口径(A)			ガス(kW)		電気(kW)			フイット	備考
				間口	奥行	高さ	給水	給湯	排水	口径(A)	消費量	1φ100V	1φ200V	3φ200V		
1	冷凍冷蔵庫(冷凍2室・冷蔵4室)	GRN-182PMD	1	1790	650	1950			40x2							NE35BW14H F:390リットル R:845リットル
2	スタンダード・ガスフライヤー	TGFL-B43C	1	430	600	850				15	10.0				GF 油量18リットル、添煎	
3	ハイパワー解凍ゆで麺器(冷凍種対応)	TGUS-60H	1	600	600	850	15		32	15	18.6				GF	
4	ガスコンベクションレンジ		1	900	600	850				25	39.5	0.90			GF	
5																
6	台付一槽シンク		1	900	600	850	15	15	50						下部三方枠、扉付	
7	収納台		1	(1140)	600	700									中棚1段	
8																
9	コールドテーブル冷蔵庫(H=850・右ユニット仕様)	LRC-120RM-F(改)	1	1200	600	850			40			0.26			241リットル、センターフリー	
10	コールドテーブル冷蔵庫天板		1	1205	(700)	41										
11	コールドテーブル冷蔵庫(H=850)	(LRC-122FM-F)	1	1200	600	850			40			0.26			241リットル、センターフリー	
12	三角棚		1	1400	450	400									下部ブラケット付	
13																
14																
15	作業台		1	1100	600	850									下部三方枠	
16																
18	三角棚		1	900	300	300										
19	コールドテーブル冷蔵庫(H=850・右ユニット仕様)	LRC-120RM-F(改)	1	1200	600	850			40			0.26			241リットル、センターフリー	
20	天板		1	1200	600	100			40						内部配管通し	
23	作業台		1	505	600	850									下部ガラスラック収納	
24																
25																
26	製氷機(H=850)	(F1C-A100CT)	1	600	600	850	15 G.V		40x2			0.46			製氷能力90kg/100kg/日	
27	コールドテーブル冷蔵庫(H=850)	(LRC-122FM)	1	1200	600	850			40			0.25			239リットル	
28	天吊棚		1	1200	600	(700)										
29	作業台		1	(550)	600	700									下部三方枠、扉付	
30	二槽シンク		1	1000	600	850	15x2	15x2	50x2						扉付	
31	アンダーカウンター食器洗浄機	TDWC-406UE3-H85	1	600	600	850		15 G.V	40x2 耐熱管				4.11		30~45ラック/h	
32	三角棚		3	550	300	250										
33	三角パイプ棚		1	1600	300	300										
34	三角棚		1	1600	300	300										
35	収納台		1	(980)	(450)	850									中棚1段、右側面・背面脚上げ	
	予備電源(1φ100V)		6									1.50x6				
	予備電源(1φ200V)		1									3.00				
	ガス給湯器用電源		1								(0.50)					
	総合設備容量									66.9	14.18	11	4.64		()の容量は含んでおりません	