


	1φ100V	3φ200V
カフェ	1φ200V	
	30.85kw	0kw
軽食	25.18kw	4.64kw
	<b>56.03kw</b>	<b>4.64kw</b>
※予備電源(1.5kw×計12箇所)を含む		

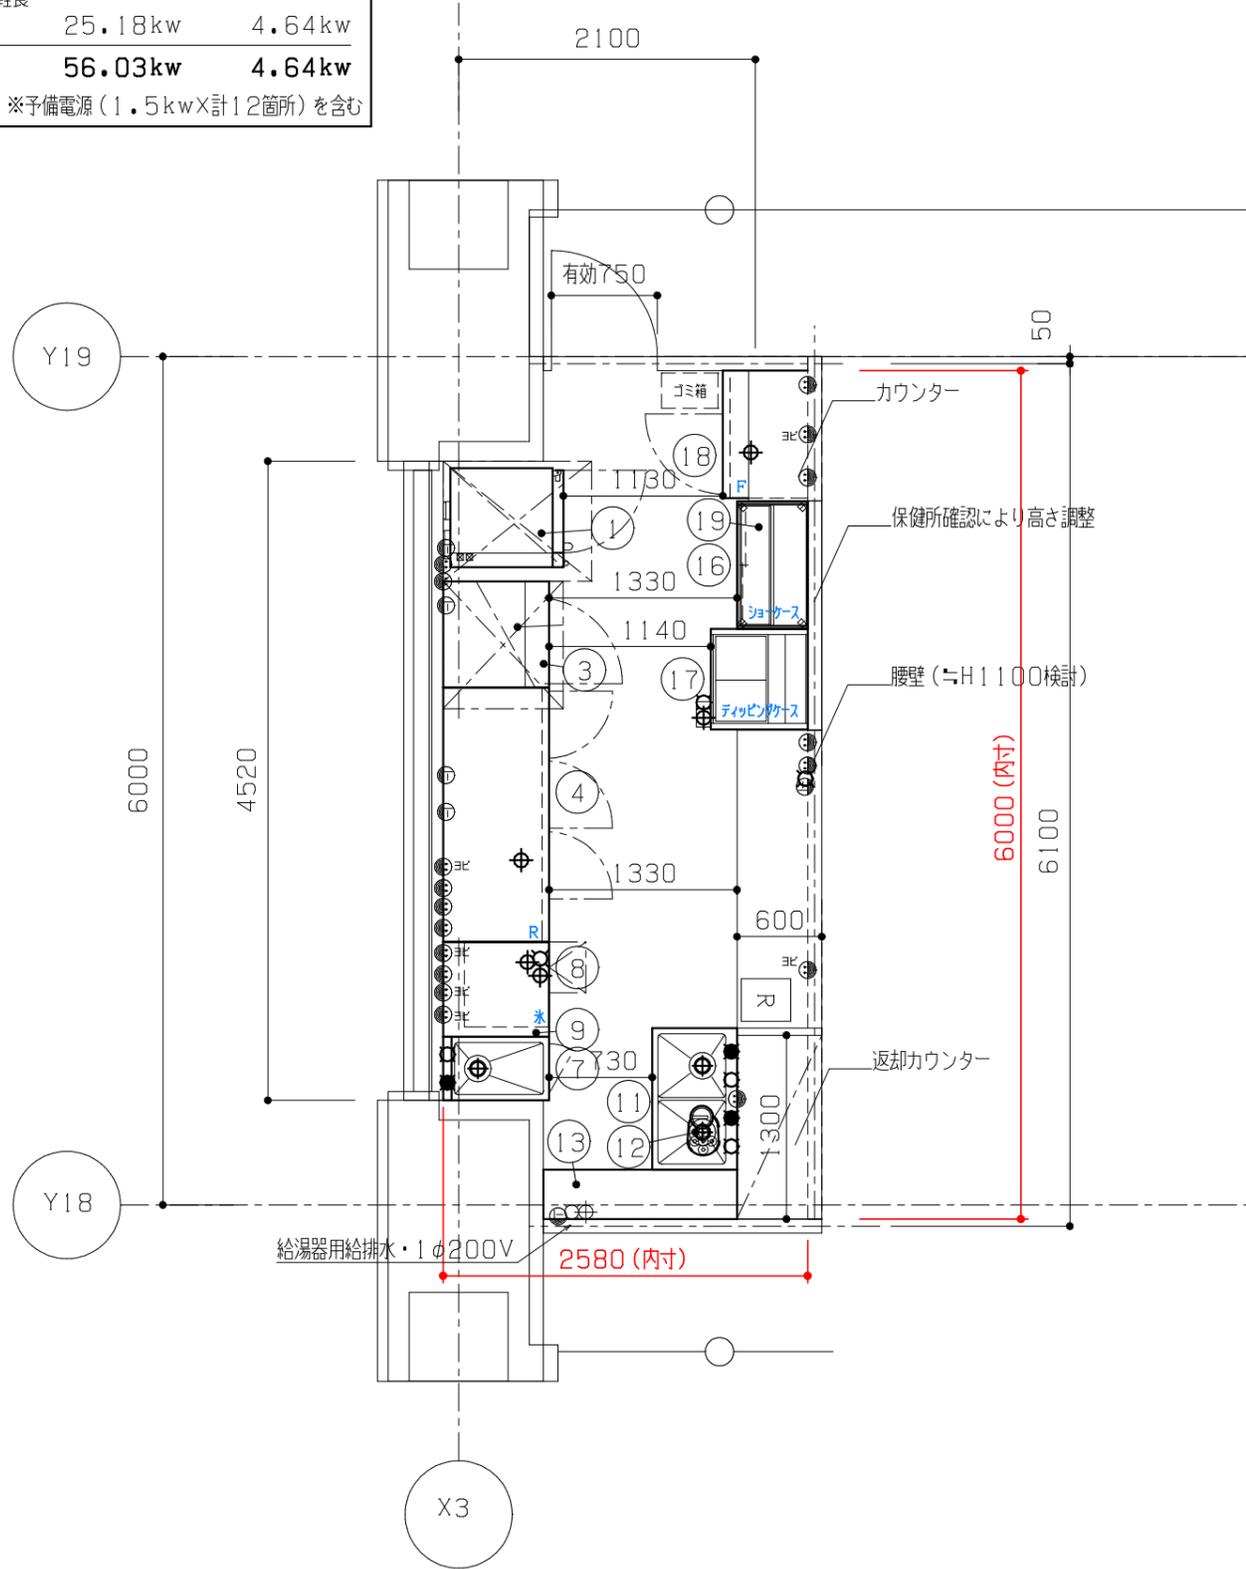

No.	品名	MODEL	台数	寸法(mm)			配管接続口径(A)			ガス(kW)		電気(kW)			フイット	備考
				間口	奥行	高さ	給水	給湯	排水	口径(A)	消費量	1φ100V	1φ200V	3φ200V		
1	ユニース(デッキオープン)	TCB-DD1	1	700	800	1620						1.01	3.40		NE35AW14G 1φ100V:0.075+0.893/0.075+0.928kW	
2																
3	電気スピードオープン置台		1	750	750	1100									下部天板収納	
4	コールドテーブル冷蔵庫(H=850)	(LRW-180RM-F)	1	1800	750	850			40			0.28			543リットル、センターフリー	
5																
6																
7	手洗いシンク		1	450	750	850	15	15	50						扉付	
8	製氷機(H=850)	(F1C-A100CT)	1	600	600	850	15 G.V		40x2			0.46			製氷能力90kg/100kg/日	
9	製氷機天板		1	(670)	750	41										
10																
11	二槽シンク		1	1000	600	850	15x2	15x2	50x2						左側面化粧板付	
12	グラスウォッシャー	AA-SUB	1	350	220	290						0.43				
13	作業台		1	(1370)	(400)	850									下部三方枠(給湯器・GT設置)	
14																
15																
16	低温冷蔵ショーケース	OHGP-Se-900B	1	900	500	995						0.22			102リットル	
17	ディッピングケース	SCR-VD6NA	1	712	686	1055	15 G.V		40			0.26			109リットル	
18	コールドテーブル冷蔵庫(H=850・逆扉仕様)	LRC-091FM(改)	1	900	600	850			40			0.24			154リットル	
19	低温冷蔵ショーケース架台		1	900	500	60									40mm立上り付	
	予備電源		6									1.50x6				
	電気給湯器用電源		1										(2.00)			
	総合設備容量									0	14.55	16.3	0		( )の容量は含んでおりません	

※寸法の( )は現場寸法を示します