


| | |
|-----------------------|---------------|
| 1φ100V | 3φ200V |
| 1φ200V | |
| カフェ | 0kw |
| 30.85kw | |
| 軽食 | 4.64kw |
| 25.18kw | |
| 56.03kw | 4.64kw |
| ※予備電源(1.5kw×計12箇所)を含む | |

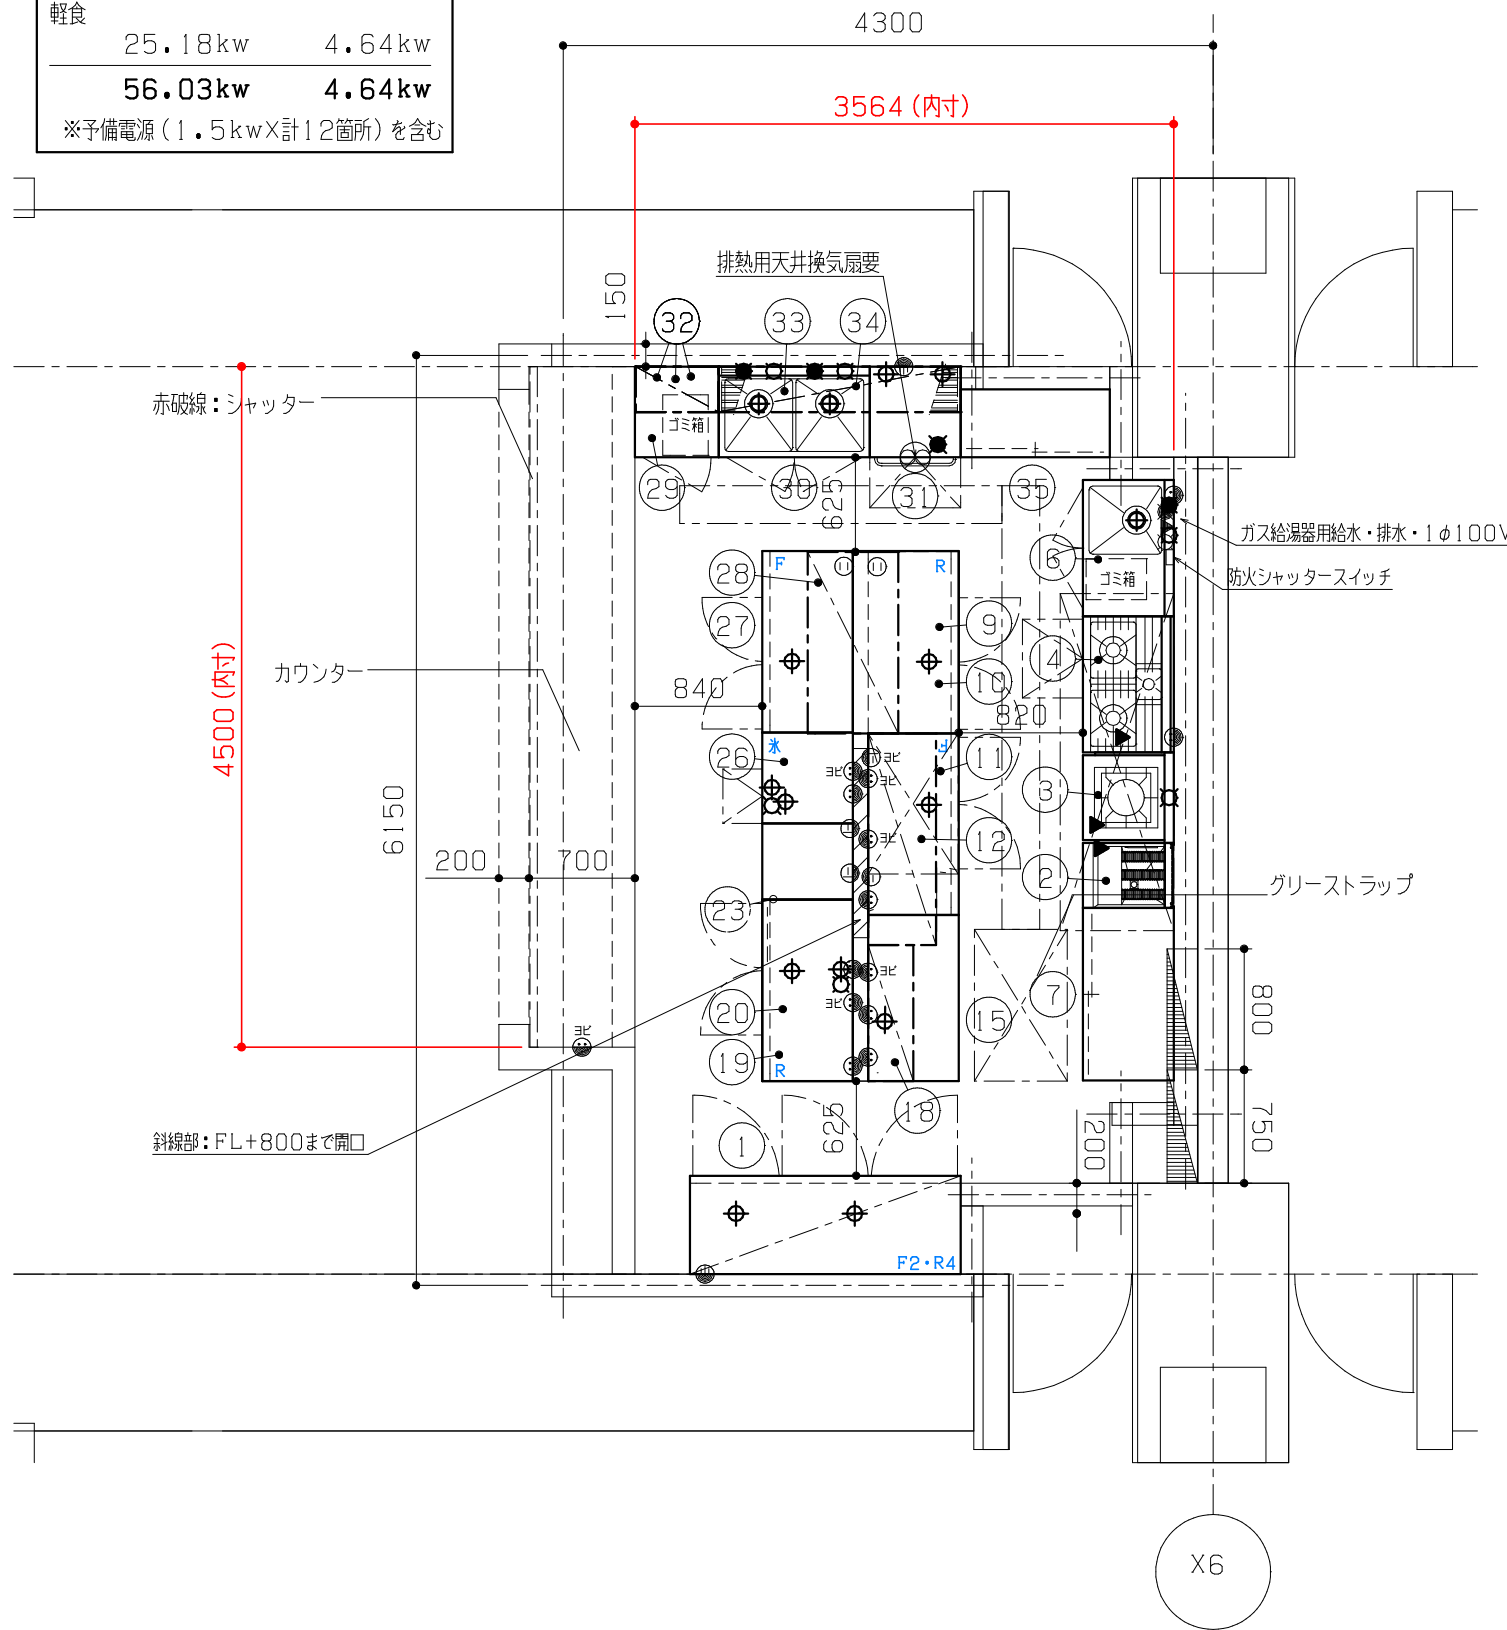

※寸法の()は現場寸法を示します

| No. | 品名 | MODEL | 台数 | 寸法(mm) | | | 配管接続口径(A) | | | ガス(kW) | | 電気(kW) | | | フイット | 備考 |
|-----|----------------------------|-----------------|----|--------|-------|-------|-----------|--------|----------|--------|--------|--------|--------|--------|------------------|-------------------------------------|
| | | | | 間口 | 奥行 | 高さ | 給水 | 給湯 | 排水 | 口径(A) | 消費量 | 1φ100V | 1φ200V | 3φ200V | | |
| 1 | 冷凍冷蔵庫(冷凍2室・冷蔵4室) | GRN-182PMD | 1 | 1790 | 650 | 1950 | | | 40x2 | | | | | | | NE35BW14H F:390リットル R:845リットル |
| 2 | スタンダード・ガスフライヤー | TGFL-B43C | 1 | 430 | 600 | 850 | | | | 15 | 10.0 | | | | (GF) 油量18リットル、添煎 | |
| 3 | スープレンジ | TGL-A0610F | 1 | 600 | 600 | 500 | 15 | | | 25 | 17.4 | | | | (GF) | |
| 4 | ガスコンベクションレンジ | | 1 | 900 | 600 | 850 | | | | 25 | 39.5 | 0.90 | | | (GF) | |
| 5 | | | | | | | | | | | | | | | | |
| 6 | 台付一槽シンク | | 1 | 900 | 600 | 850 | 15 | 15 | 50 | | | | | | 下部三方枠、扉付 | |
| 7 | 収納台 | | 1 | (1140) | 600 | 700 | | | | | | | | | 中棚1段 | |
| 8 | | | | | | | | | | | | | | | | |
| 9 | コールドテーブル冷蔵庫(H=850・右ユニット仕様) | LRC-120RM-F(改) | 1 | 1200 | 600 | 850 | | | 40 | | | 0.26 | | | 241リットル、センターフリー | |
| 10 | コールドテーブル冷蔵庫天板 | | 1 | 1205 | (700) | 41 | | | | | | | | | | |
| 11 | コールドテーブル冷蔵庫(H=850) | (LRC-122FM-F) | 1 | 1200 | 600 | 850 | | | 40 | | | 0.26 | | | 241リットル、センターフリー | |
| 12 | 三角棚 | | 1 | 1400 | 450 | 400 | | | | | | | | | 下部ブラケット付 | |
| 13 | | | | | | | | | | | | | | | | |
| 14 | | | | | | | | | | | | | | | | |
| 15 | 作業台 | | 1 | 1100 | 600 | 850 | | | | | | | | | 下部三方枠 | |
| 16 | | | | | | | | | | | | | | | | |
| 18 | 三角棚 | | 1 | 900 | 300 | 300 | | | | | | | | | | |
| 19 | コールドテーブル冷蔵庫(H=850・右ユニット仕様) | LRC-120RM-F(改) | 1 | 1200 | 600 | 850 | | | 40 | | | 0.26 | | | 241リットル、センターフリー | |
| 20 | 天板 | | 1 | 1200 | 600 | 100 | | | 40 | | | | | | 内部配管通し | |
| 23 | 作業台 | | 1 | 505 | 600 | 850 | | | | | | | | | 下部ガラスラック収納 | |
| 24 | | | | | | | | | | | | | | | | |
| 25 | | | | | | | | | | | | | | | | |
| 26 | 製氷機(H=850) | (FIC-A100CT) | 1 | 600 | 600 | 850 | 15 G.V | | 40x2 | | | 0.46 | | | 製氷能力90kg/100kg/日 | |
| 27 | コールドテーブル冷蔵庫(H=850) | (LRC-122FM) | 1 | 1200 | 600 | 850 | | | 40 | | | 0.25 | | | 239リットル | |
| 28 | 天吊棚 | | 1 | 1200 | 600 | (700) | | | | | | | | | | |
| 29 | 作業台 | | 1 | (550) | 600 | 700 | | | | | | | | | 下部三方枠、扉付 | |
| 30 | 二槽シンク | | 1 | 1000 | 600 | 850 | 15x2 | 15x2 | 50x2 | | | | | | 扉付 | |
| 31 | アンダーカウンター・食器洗浄機 | TDWC-406UE3-H85 | 1 | 600 | 600 | 850 | | 15 G.V | 40x2 耐熱管 | | | | 4.11 | | 30~45ラック/h | |
| 32 | 三角棚 | | 3 | 550 | 300 | 250 | | | | | | | | | | |
| 33 | 三角パイプ棚 | | 1 | 1600 | 300 | 300 | | | | | | | | | | |
| 34 | 三角棚 | | 1 | 1600 | 300 | 300 | | | | | | | | | | |
| 35 | 収納台 | | 1 | (980) | (450) | 850 | | | | | | | | | 中棚1段、右側面・背面脚上げ | |
| | 予備電源(1φ100V) | | 6 | | | | | | | | | 1.50x6 | | | | |
| | 予備電源(1φ200V) | | 1 | | | | | | | | | 3.00 | | | | |
| | ガス給湯器用電源 | | 1 | | | | | | | | (0.50) | | | | | |
| | 総合設備容量 | | | | | | | | | 66.9 | 14.18 | 11 | 4.64 | | ()の容量は含んでおりません | |